


BOFAKTABLAD - Sniljevägen 19

Parhus / 3 rum och kök / 67 kvm / 66-0602-0001

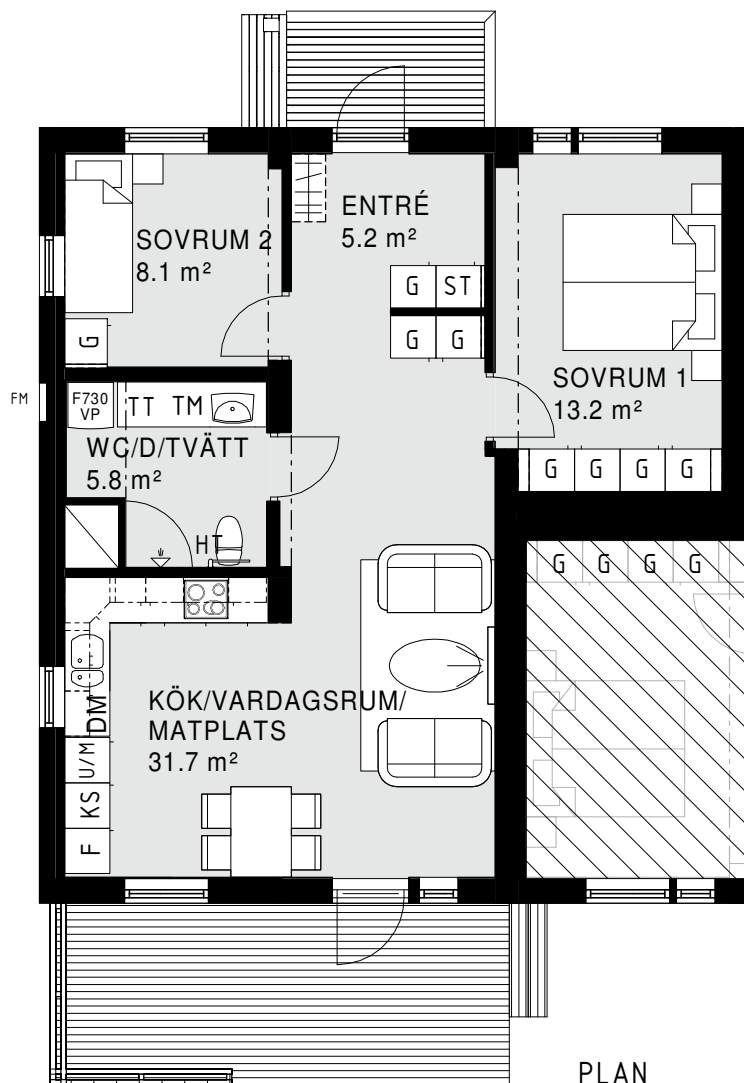

FÖRKLARINGAR:

ST STÄDSKÅP

KAPPHYLLA

DM DISKMASKIN

HÄLL

K/S KYL/SVAL

TM TVÄTTMASKIN

F730 VÄRMEPUMP

SCHAKT

G GARDEROB

HT HANDDUKSTORK

U/M UGN/MICRO I HÖGSKÅP

F FRYS

TT TORKTUMLARE

0 5 m

Skala 1:100

