


# SÖRSJÖN - Sörsjövägen 10

Lägenhet 2:a 65-1000-0101


Boyta 62 kvm

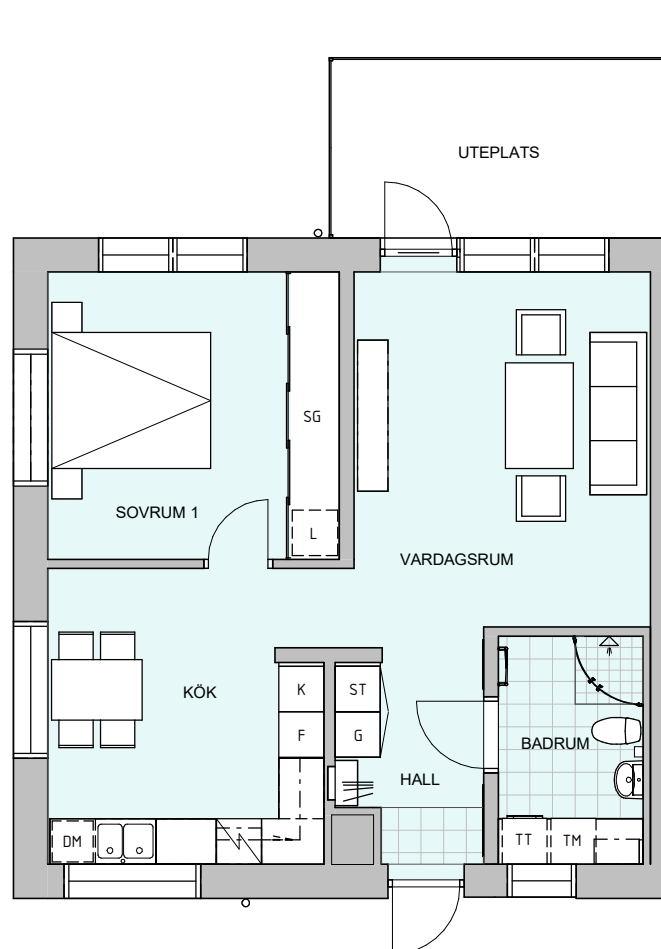

## Teckenförklaring


- K Kyl
- F Frys
- DM Diskmaskin
- HS Högsåp
- G Garderob
- SG Skjutgarderob
- L Linnesåp fristående eller inkluderat i skjutgarderob.
- ST Stådsåp fristående eller inkluderat i skjutgarderob.
- TM Tvättmaskin
- TT Torktumlare
- Översåp
- Maskiner under bänkskiva
- Spis
- Hatthylla
- Norrpil

## Skalstock

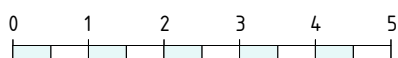


Skala 1:100 (1 cm = 1 m)


## Sektion

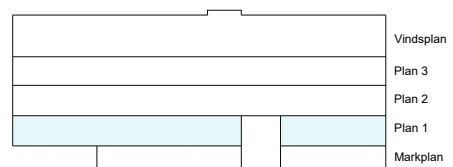

## Planlösning

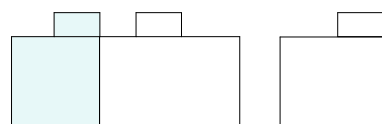

## Orienteringsfigur

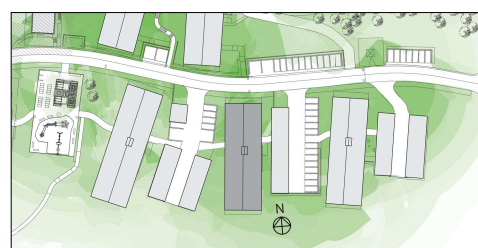

Rätt till ändringar förbehålles. Ytangelser är preliminära och är avrundade till närmaste heltal.