


SÖRSJÖN

Lägenhet 2:a 65-0900-0103, 65-0900-0203


Boyta 61 kvm

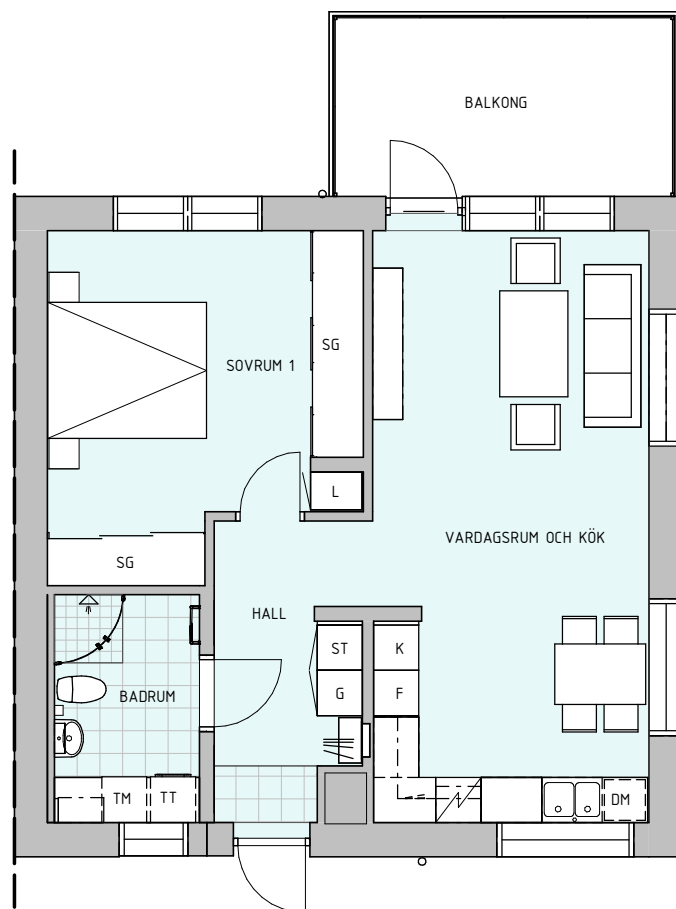

Teckenförklaring


- K Kyl
F Frys
DM Diskmaskin
HS Höghåp
G Garderob
SG Skjutgarderob
L Linneskåp fristående eller inkluderat i skjutgarderob.
ST Städsåp fristående eller inkluderat i skjutgarderob.
TM Tvättmaskin
TT Torktumlare
--- Överskåp
--- Maskiner under bänkskiva
☑ Spis
☑ Hatthylla
☉ Norrpil

Skalstock

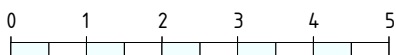


Skala 1:100 (1 cm = 1 m)


Sektion

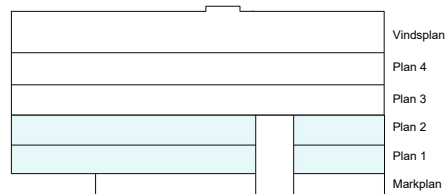

Planlösning

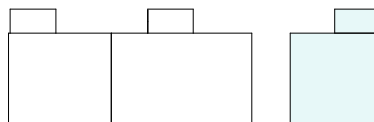

Orienteringsfigur

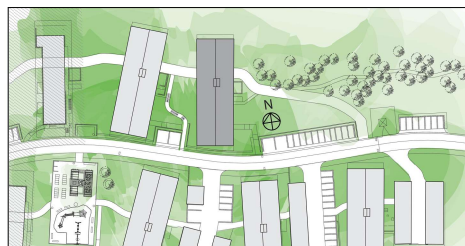

Rätt till ändringar förbehålles. Ytangivelser är preliminära och är avrundade till närmaste heltal.