


SÖRSJÖN

Lägenhet 3:a 65-0700-0102, 65-0700-0202, 65-0700-0302, 65-0700-0402

Boyta 80 kvm

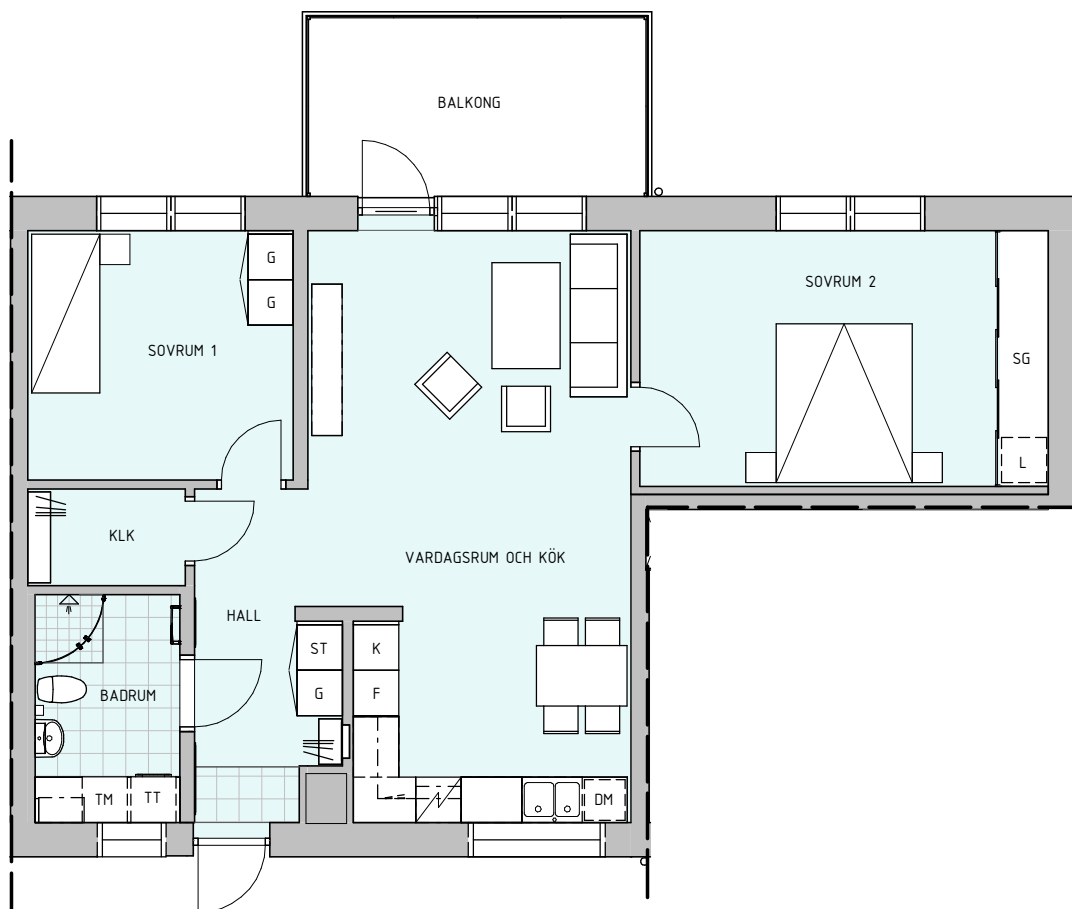

Teckenförklaring


- K Kyl
F Frys
DM Diskmaskin
HS Högskåp
G Garderob
SG Skjutgarderob
L Linneskåp fristående eller inkluderat i skjutgarderob.
ST Städsåp fristående eller inkluderat i skjutgarderob.
TM Tvättmaskin
TT Torktumlare
--- Överskåp
--- Maskiner under bänkskiva
☒ Spis
☒ Hatthylla
☒ Norrpil

Skalstock




Skala 1:100 (1 cm = 1 m)


Sektion

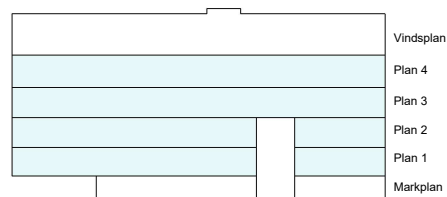

Planlösning

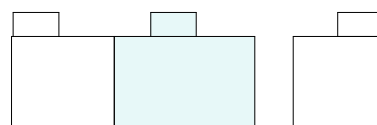

Orienteringsfigur

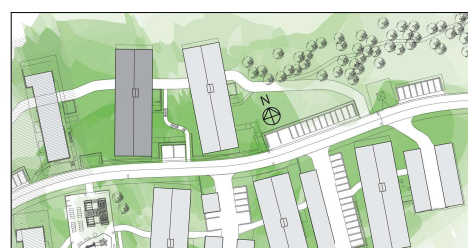

Rätt till ändringar förbehålles. Ytangivelser är preliminära och är avrundade till närmaste heltal.