


SÖRSJÖN - Sörsjövägen 12

Lägenhet 2:a 65-1100-0001

Boyta 62 kvm

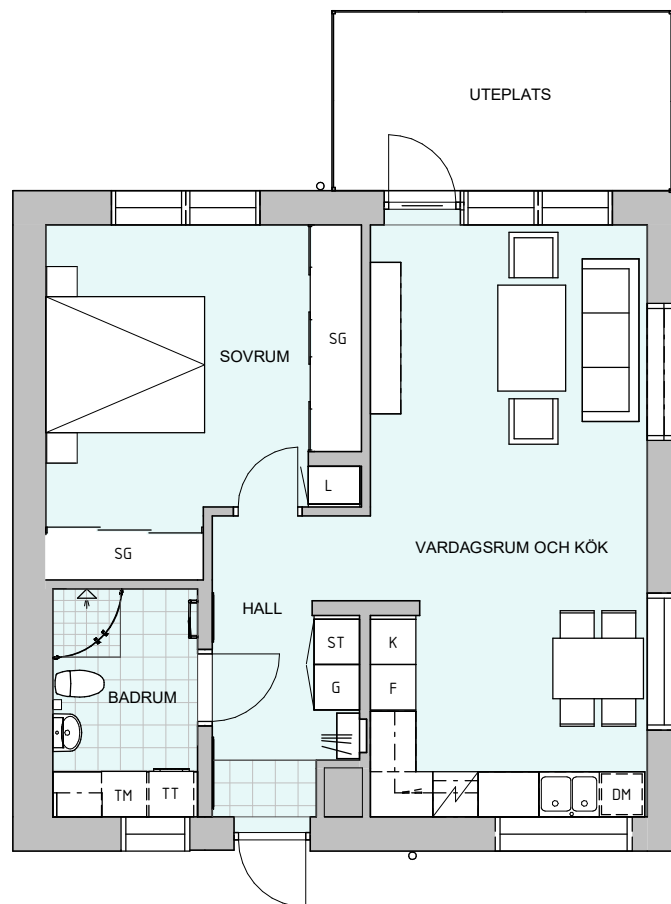

Teckenförklaring


- K Kyl
F Frys
DM Diskmaskin
HS Högsåp
G Garderob
SG Skjutgarderob
L Linneskåp fristående eller inkluderat i skjutgarderob.
ST Städsåp fristående eller inkluderat i skjutgarderob.
TM Tvättmaskin
TT Torktumlare
--- Överskåp
--- Maskiner under bänkskiva
☑ Spis
☑ Hatthylla
⊕ Norrpil

Skalstock



Skala 1:100 (1 cm = 1 m)

Sektion

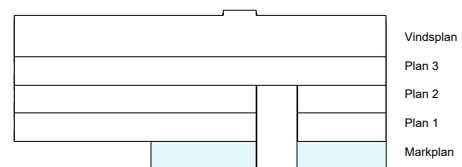

Planlösning



Orienteringsfigur



Rätt till ändringar förbehålles. Ytangelser är preliminära och är avrundade till närmaste heltal.