


SÖRSJÖN

Lägenhet 3:a 65-0900-0102, 65-0900-0202, 65-0900-0302, 65-0900-0402


Boyta 80 kvm

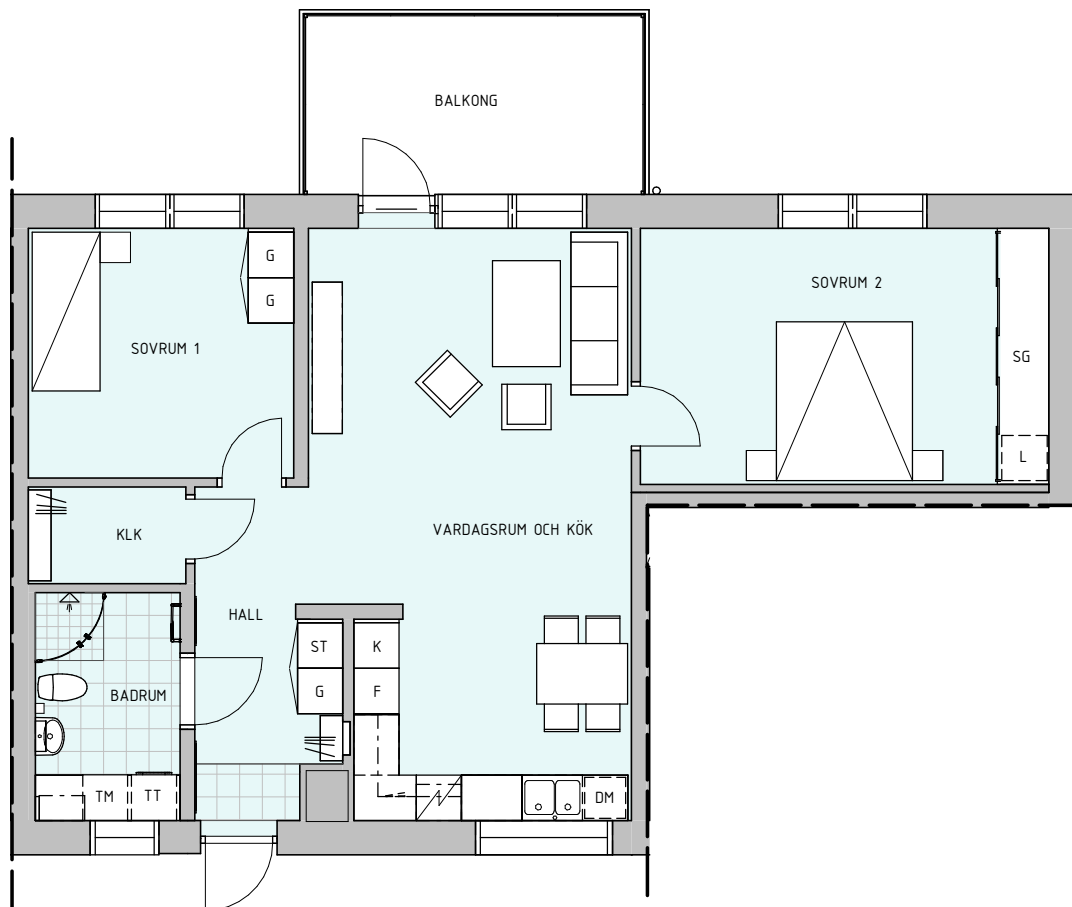

Teckenförklaring


- K Kyl
F Frys
DM Diskmaskin
HS Högsåp
G Garderob
SG Skjutgarderob
L Linnesåp fristående eller inkluderat i skjutgarderob.
ST Stådsåp fristående eller inkluderat i skjutgarderob.
TM Tvåttmaskin
TT Torktumlare
--- Översåp
--- Maskiner under bånkskiva
Spis
Hatthylla
Norrpil

Skalstock

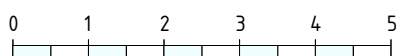


Skala 1:100 (1 cm = 1 m)


Sektion

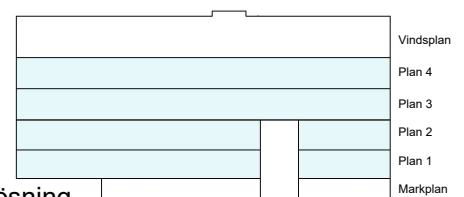

Planlösning

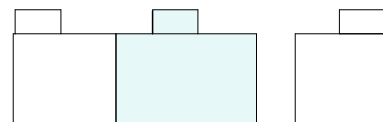

Orienteringsfigur

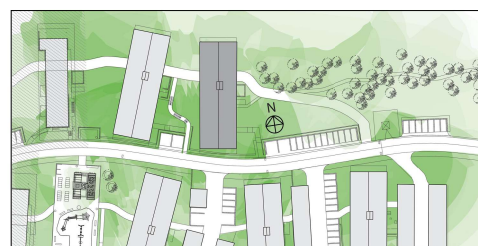

Rätt till ändringar förbehålles. Ytångivelser är preliminära och är avrundade till närmaste heltal.