


SÖRSJÖN

Lägenhet 2:a 65-0700-0103, 65-0700-0203

Boyta 61 kvm

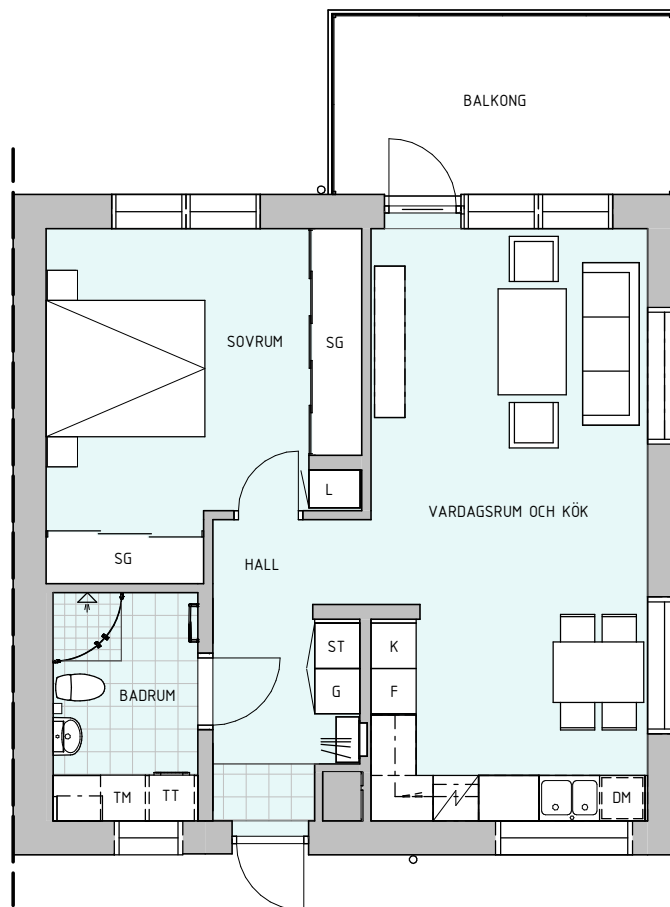

Teckenförklaring


- K Kyl
F Frys
DM Diskmaskin
HS Högsåp
G Garderob
SG Skjutgarderob
L Linneskåp fristående eller inkluderat i skjutgarderob.
ST Städsåp fristående eller inkluderat i skjutgarderob.
TM Tvättmaskin
TT Torktumlare
--- Översåp
--- Maskiner under bänkskiva
☑ Spis
☑ Hatthylla
☑ Norrpil

Skalstock




Skala 1:100 (1 cm = 1 m)


Sektion

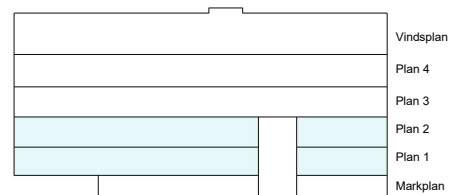

Planlösning

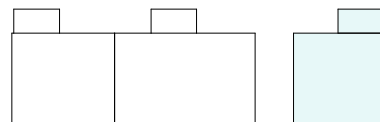

Orienteringsfigur

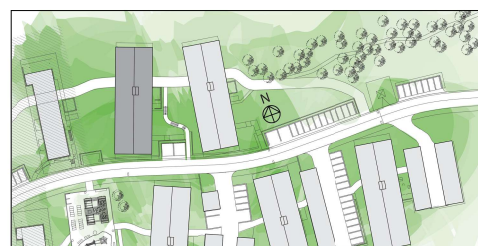

Rätt till ändringar förbehålles. Ytangelser är preliminära och är avrundade till närmaste heltal.